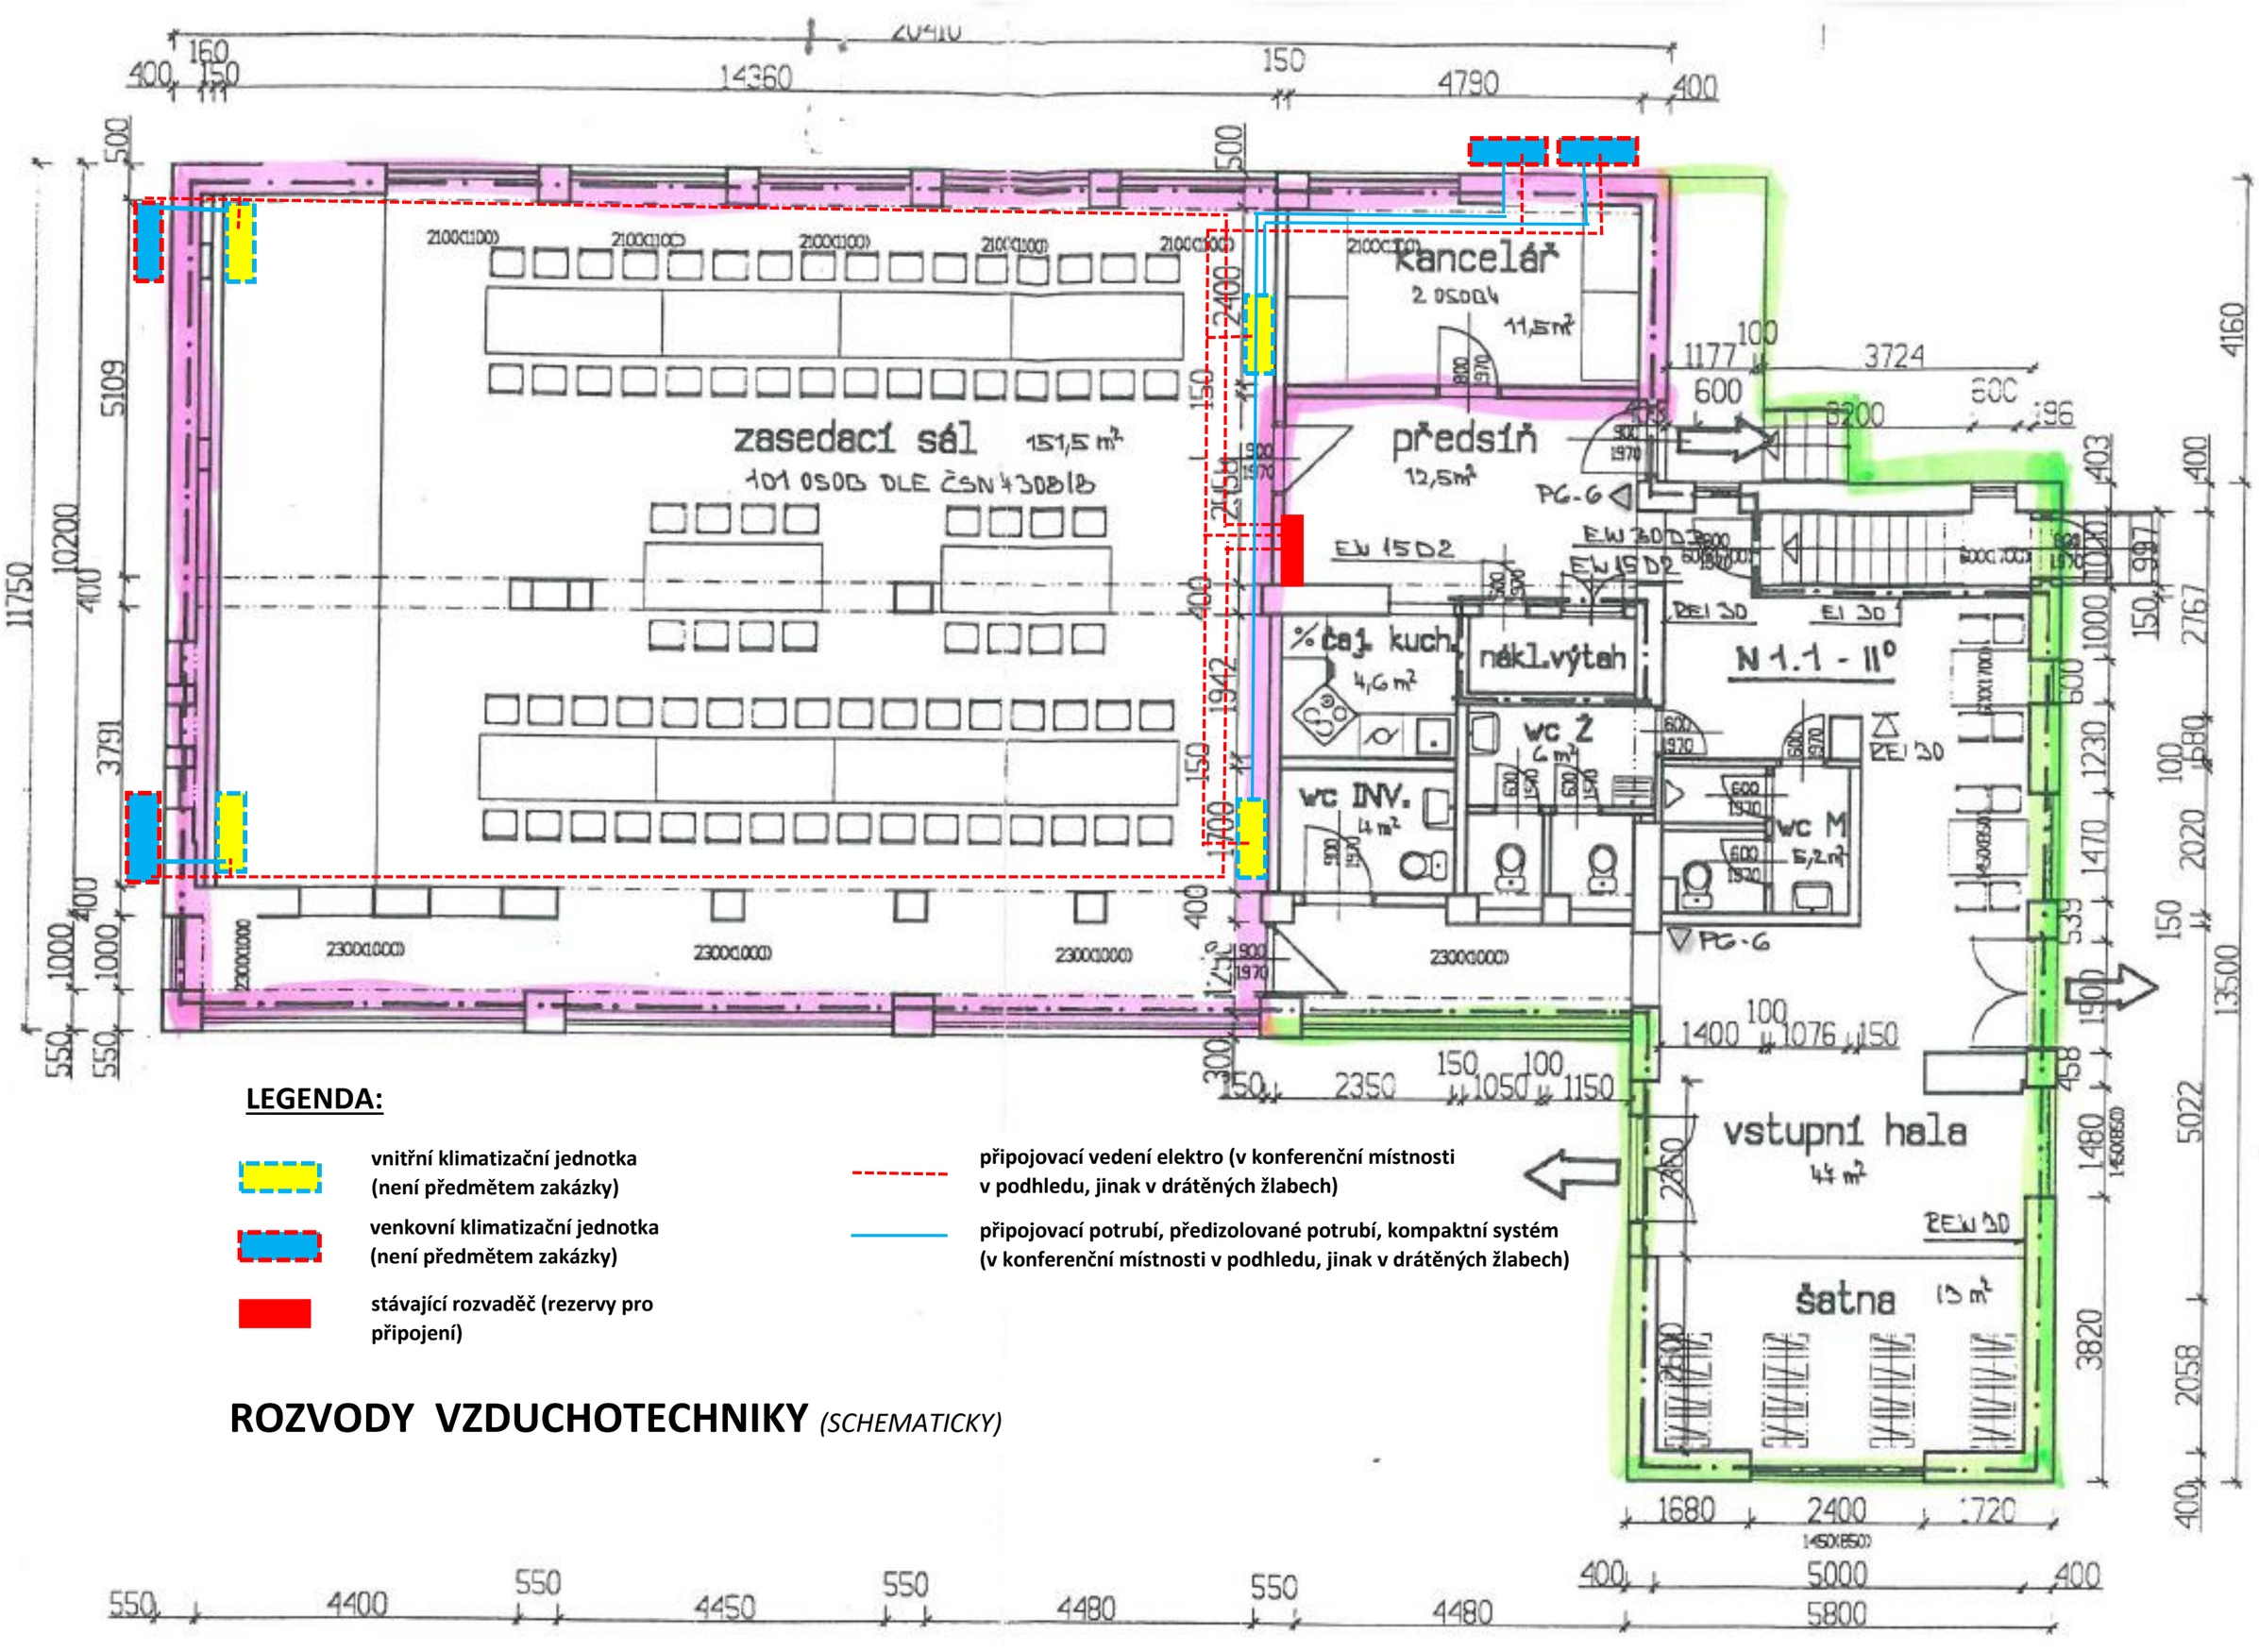

LEGENDA:

- vnitřní klimatizační jednotka (není předmětem zakázky)
- venkovní klimatizační jednotka (není předmětem zakázky)
- stávající rozvaděč (rezervy pro připojení)
- připojovací vedení elektro (v konferenční místnosti v podhledu, jinak v drátěných žlabech)
- připojovací potrubí, předizolované potrubí, kompaktní systém (v konferenční místnosti v podhledu, jinak v drátěných žlabech)

ROZVODY VZDUCHOTECHNIKY *(SCHEMATICKY)*