


Rozvaděč R2 (blok C) - přehledové schéma

Opravy a práce údržby Česká školní inspekce, Arabská 683, Praha 6
Česká školní inspekce, Fráni Šrámka 37, 150 21, Praha 5

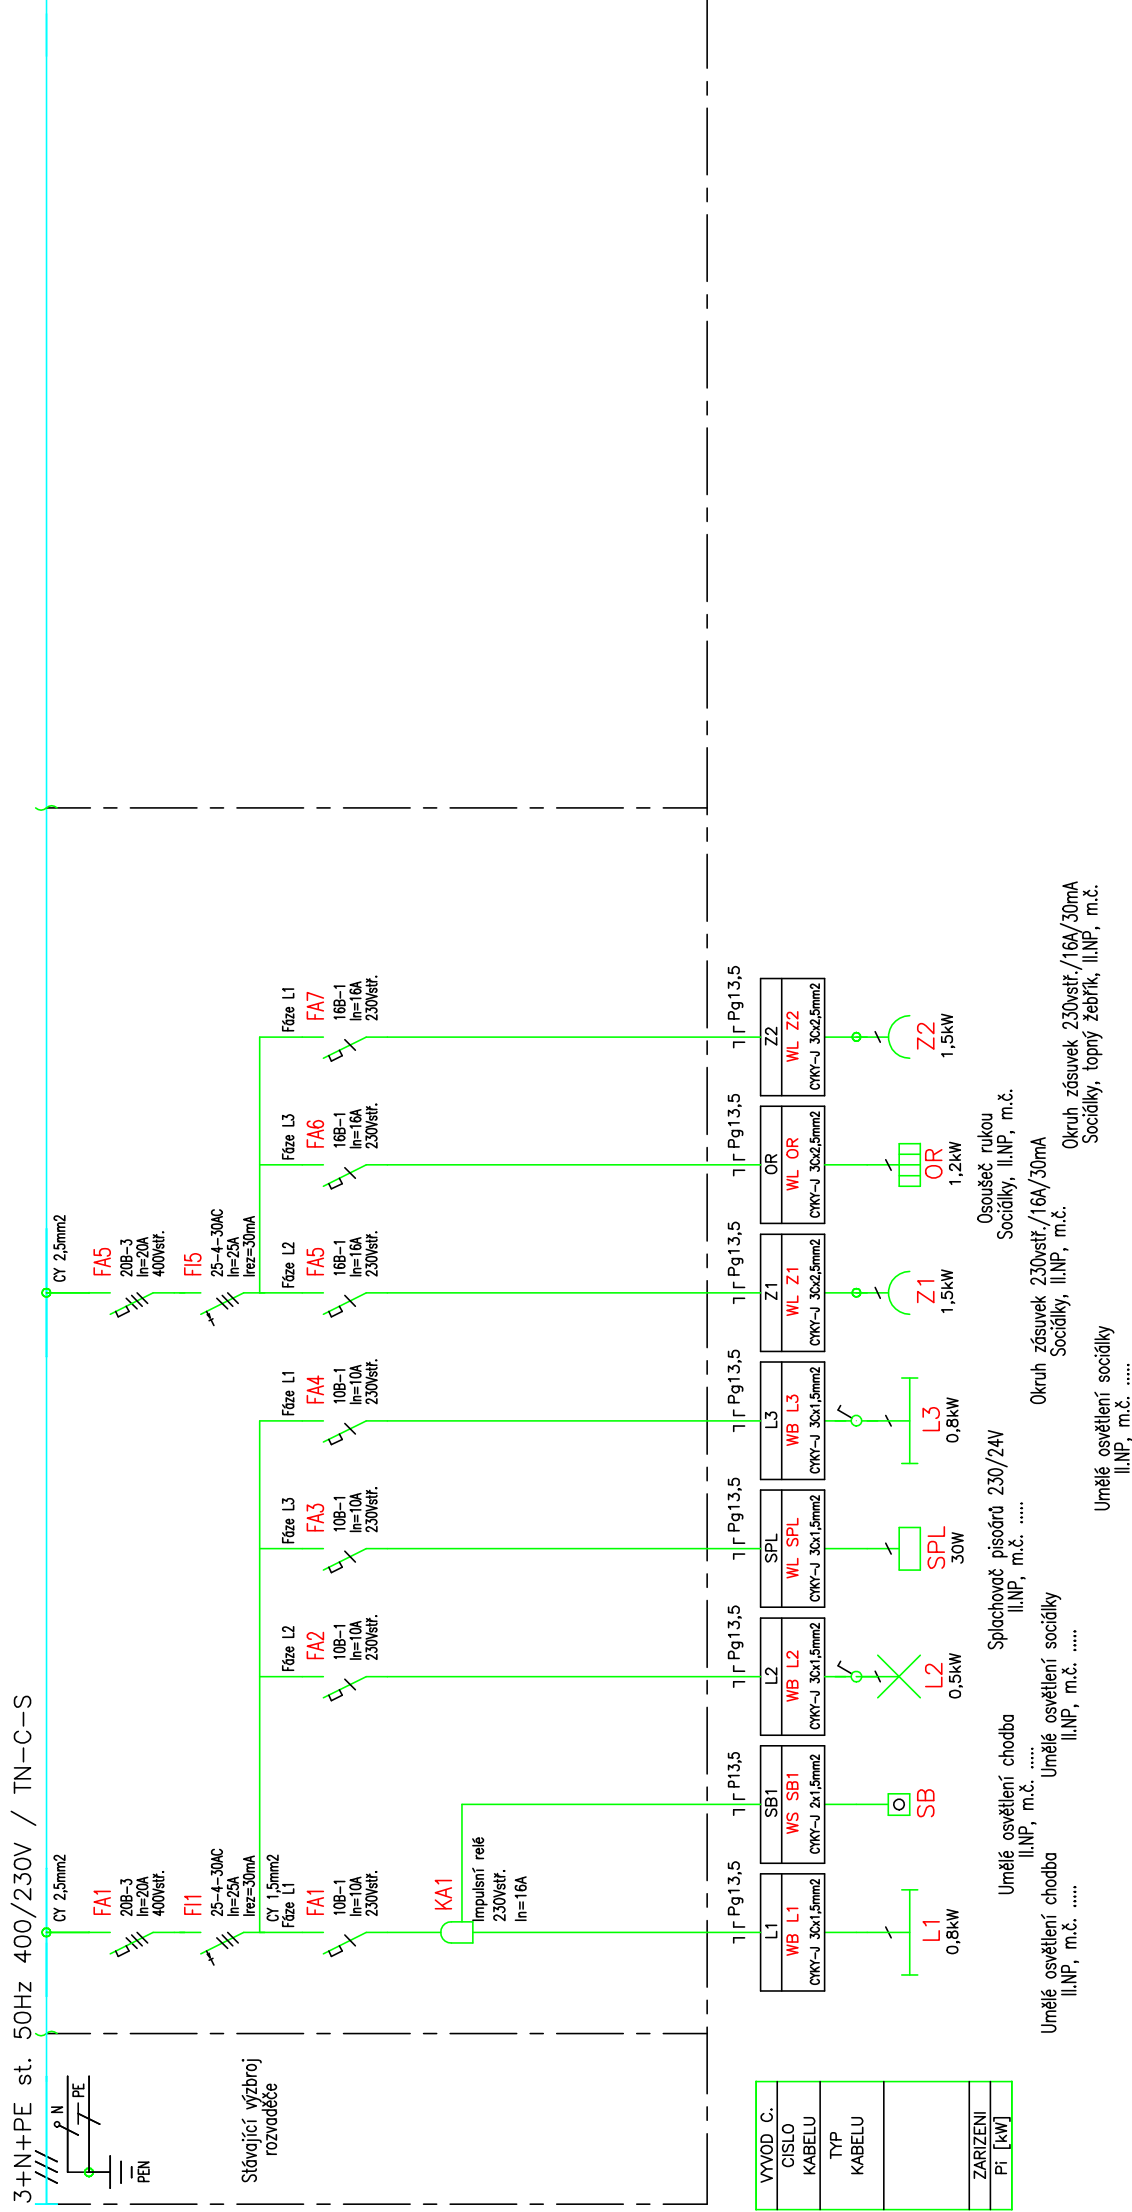

Tato dokumentace byla zpracována na základě podkladů poskytnutých správci síti, investorem a projektantem částí stavební. Tento výkres svou podrobností a přesností odpovídá potřebám profese elektro.

Pro přesné odměřování je určena katastrální mapa dotčeného území a dokumentace část stavební.

LIST C.: LISTU: 1. 1x44	Rozvaděč R2 (blok C) – přehledové schéma		ARCHIVNÍ ČÍSLO:
Měřítko: -----	OBJ.C./P.J: Fr. Šrámka 37	ZAK.ČÍSLO: 51/2013	AKCE: opravy a práce údržby číši, Arabská 683, Praha 6
ING. Pavel Poruba IC:46574450	PROVEDL: Ing. Poruba	DATUM: 10/2013	INVESTOR: ČŠI Praha, Fráni Šrámka 37, 150 21, Praha 5
			VÝKRES ČÍSLO: A.3.7.2.11

Typ provedení: Rozvodnice stávající modulová, polozapuštěná
Krytí: IP65, 400mm Ii, pině dveře, jednokřídlé
Rozměry: šře, šířka ochrany II, pině dveře, jednokřídlé
Dělení: Bez dělení, jednoveřový
Náter: BILÁ RAL 1036
Prac. poučnými: PRAC. POUČENÝMI
Obsluha: SHORA, na povrchu
Prívod (Y): NAHORU, na povrchu
Vývod:

Tento výkres byl nakreslen programem BRICSCAD V10 PRO a EIPROCAD V 2.9