


OPRAVA FASÁDY ZAHRNÍJE :

- ODMANĚNÍ NEČISTOT A PLÍSŇ POMOCÍ BIOCIDNÍHO PŘÍPRAVKU
- OMÝTÍ VODOU
- POŠKOZENÁ MÍSTA NA FASÁDĚ BUDOU LOKÁLNĚ VYSPRAVENA
- PENETRACÍ PODKLADU
- NÁTĚR SILIKONOVOU BARVOU - ODSŤÍN BÍLÝ

POZNÁMKA :

- BUDE PROVEDENO VYČISTĚNÍ OKAPŮ A PLOCHY STŘECHY
- BUDE PROVEDENA REVIZE STŘEŠNÍCH VTKŮ
- PO SKONČENÍ MONTÁŽE BUDOU OČISTĚNY OKENNÍ PARAPETY, HROMOSVOD A DEŠŤOVÉ SVODY OD NEČISTOT VZNIKLYCH PŘI PROVÁDĚNÍ PRACÍ

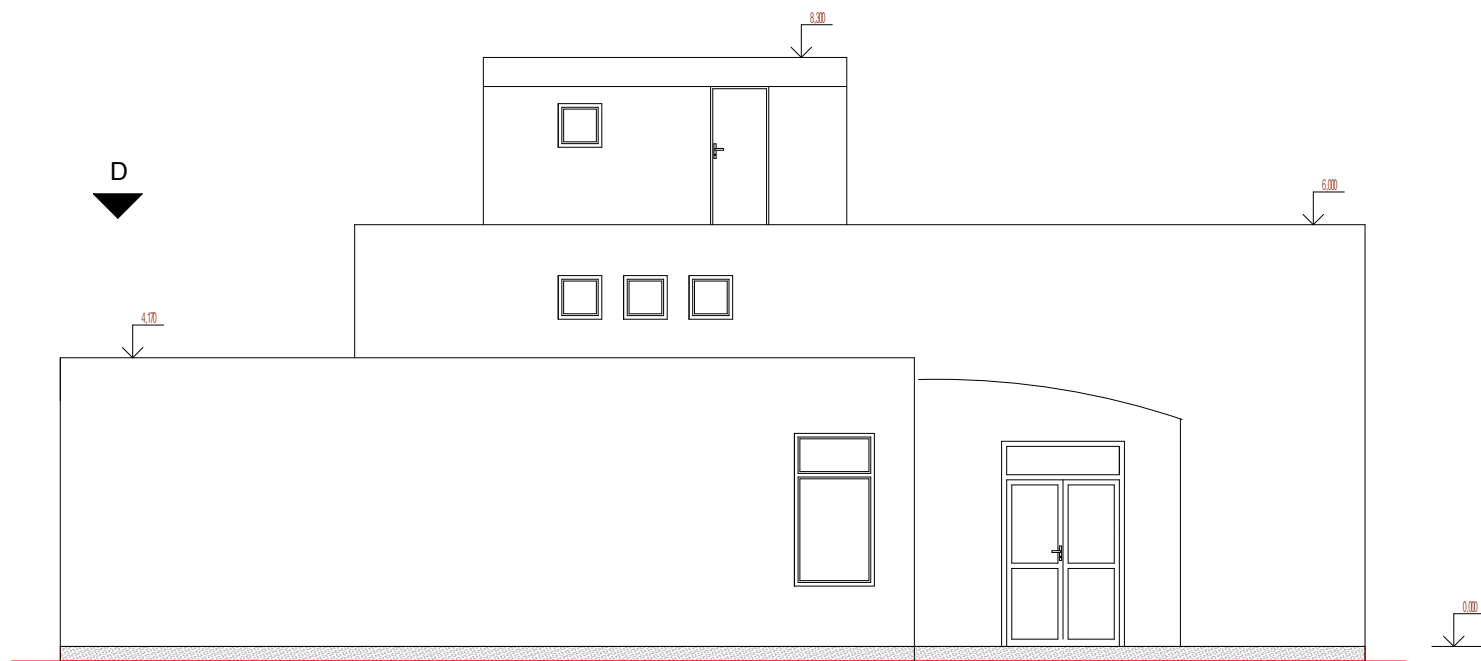

název : OPRAVY A PRÁCE ÚDRŽBY ČESKÁ ŠKOLNÍ INSPEKCE ARABSKÁ 683, PRAHA 6				
investor : Česká školní inspekce Fráni Šrámka 37 Praha 5 150 21		kontroloval: kreslil : Ing. Jiří Chmel Sokolská 136/53 Valašské Meziříčí 757 01		
objekt - provozní soubor : PAVILON D				
název výkresu : POHLEDY C,D				
část :				
počet A4 : 2A4		datum vydání : 9/2013		
stupeň : DVD		měřítko : 1 : 100		
číslo zakázky : 2013-ČŠI		č.zak.profese :		kopie č. :
označ. výkresu :		A.2.2.16		
profese :		číslo : změna :		