


OPRAVA FASÁDY ZAHRNÍJE :

- ODSTRANĚNÍ NEČISTOT A PLÍSŇ POMOCÍ BIOCIDNÍHO PŘÍPRAVKU
- OMYTÍ VODOU
- POŠKOZENÁ MÍSTA NA FASÁDĚ BUDOU LOKÁLNĚ VYSPRAVENA
- PENETRACI PODKLADU
- NÁTĚR SILIKONOVOU BARVOU - ODSŤÍN BILÝ

POZNÁMKA :

- BUDE PROVEDENO VYČISTĚNÍ OKAPŮ A PLOCHY STŘECHY
- BUDE PROVEDENA REVIZE STŘEŠNÍCH VTKŮ
- PO SKONČENÍ MONTÁŽE BUDOU OČISTĚNY OKENNÍ PARAPETY, HROMOSVOD A DEŠŤOVÉ SVODY OD NEČISTOT VZNIKLYCH PŘI PROVÁDĚNÍ PRACÍ

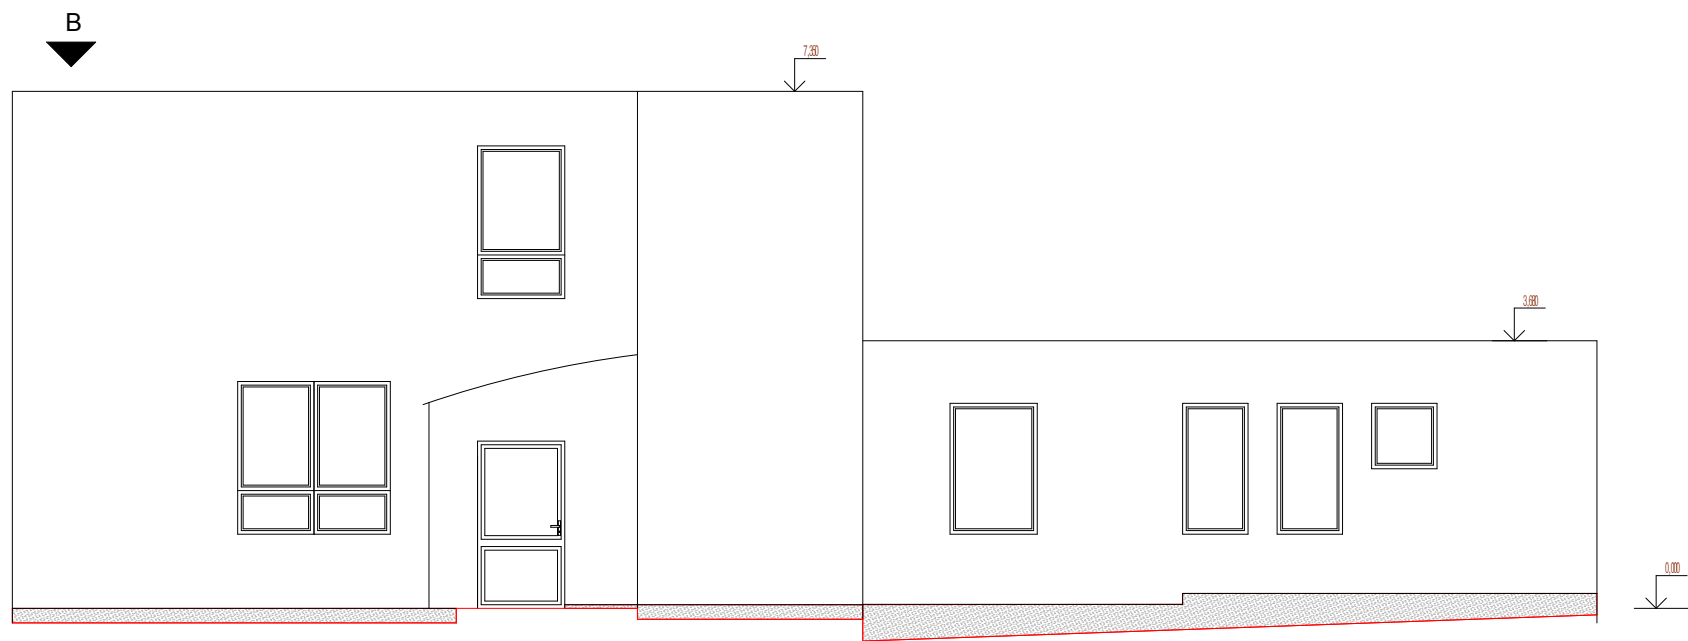

název :

OPRAVY A PRÁCE ÚDRŽBY

ČESKÁ ŠKOLNÍ INSPEKCE

ARABSKÁ 683, PRAHA 6

investor :

Česká školní inspekce
Fráni Šrámka 37
Praha 5
150 21

kontroloval:

kreslil :

Ing. Jiří Chmel
Sokolská 136/53
Valašské Meziříčí
757 01

objekt - provozní soubor :

PAVILON C

název výkresu :

POHLEDY A,B

část :

počet A4 :

2A4

datum vydání :

9/2013

stupeň :

DVD

měřítko :

1 : 100

číslo zakázky :

2013-ČŠI

č.zak.profese :

kopie č. :

označ. výkresu :

A.2.2.13

profese :

číslo :

změna :