


OPRAVA FASÁDY ZAHRNÍJE :

- ODSTRANĚNÍ NEČISTOT A PLÍSŇÍ POMOCÍ BIOCIDNÍHO PŘÍPRAVKU
- OMYTÍ VODOU
- POŠKOZENÁ MÍSTA NA FASÁDĚ BUDOU LOKÁLNĚ VYSPRAVENA
- PENETRACI PODKLADU
- NÁTĚR SILIKONOVOU BARVOU - ODSŤÍN BÍLÝ

POZNÁMKA :

- BUDE PROVEDENO VYČISTĚNÍ OKAPŮ A PLOCHY STŘECHY
- BUDE PROVEDENA REVIZE STŘEŠNÍCH VTKŮ
- PO SKONČENÍ MONTÁŽE BUDOU OČISTĚNY OKENNÍ PARAPETY, HROMOSVOD A DEŠŤOVÉ SVODY OD NEČISTOT VZNIKLYCH PŘI PROVÁDĚNÍ PRACÍ

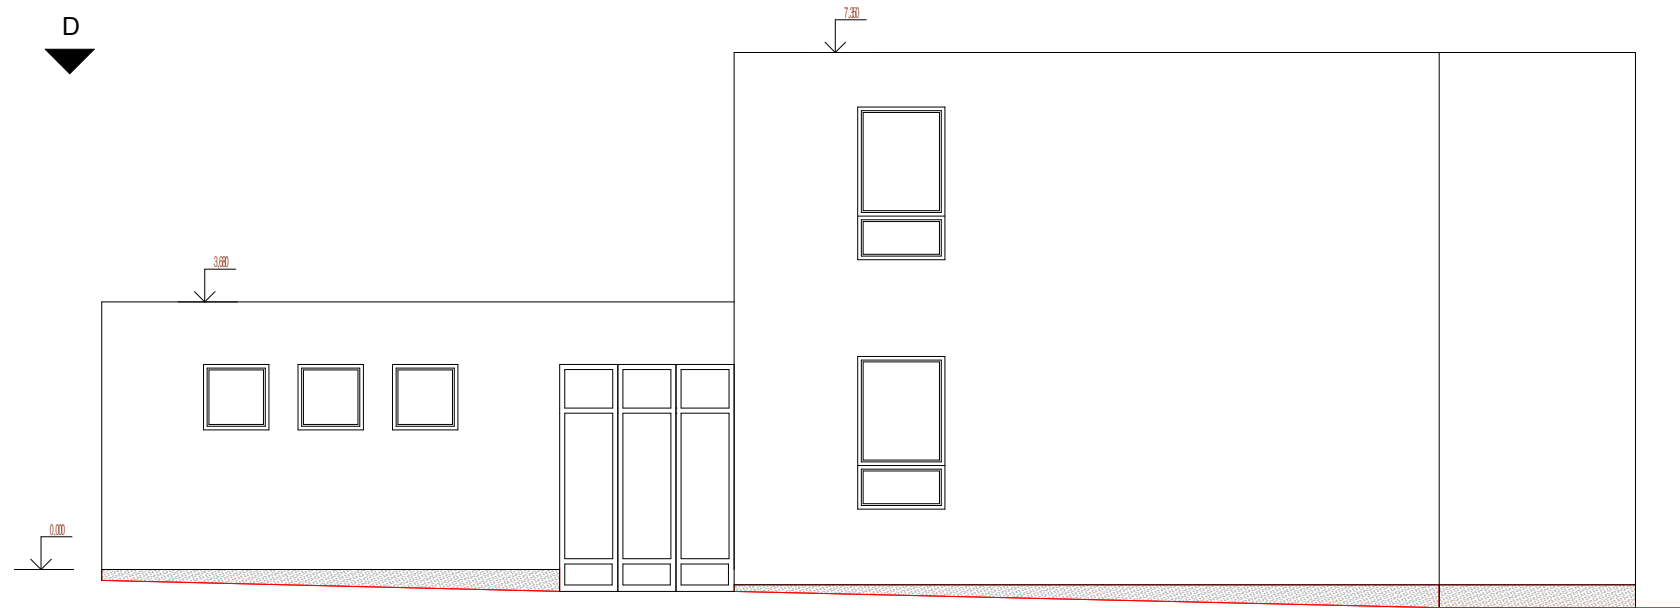

název :

OPRAVY A PRÁCE ÚDRŽBY

ČESKÁ ŠKOLNÍ INSPEKCE

ARABSKÁ 683, PRAHA 6

investor : Česká školní inspekce Fráni Šrámka 37 Praha 5 150 21	kontroloval:	
	kreslil :	Ing. Jiří Chmel Sokolská 136/53 Valašské Meziříčí 757 01

objekt - provozní soubor : PAVILON B	
název výkresu : POHLEDY C,D	
část :	

počet A4 :	2A4	datum vydání :	9/2013
stupeň :	DVD	měřítko :	1 : 100

číslo zakázky :		č.zak.profese :		kopie.č. :
označ. výkresu :	A.2.2.12			
	profese :			