


OPRAVA FASÁDY ZAHRNULJE :

- ODSTRANĚNÍ NEČISTOT A PLÍSŇ POMOCÍ BIOCIDNÍHO PŘÍPRAVKU
- OMÝTÍ VODOU
- POŠKOZENÁ MÍSTA NA FASÁDĚ BUDOU LOKÁLNĚ VYSPRAVENA
- PENETRACI PODKLADU
- NÁTĚR SILIKONOVOU BARVOU - ODSŤÍN BÍLÝ

POZNÁMKA :

- BUDE PROVEDENO VYČISTĚNÍ OKAPŮ A PLOCHY STŘECHY
- BUDE PROVEDENA REVIZE STŘEŠNÍCH VTKŮ
- PO SKONČENÍ MONTÁŽE BUDOU OČISTĚNY OKENNÍ PARAPETY, HROMOSVOD A DEŠŤOVÉ SVODY
- OD NEČISTOT VZNIKLYCH PŘI PROVÁDĚNÍ PRACÍ
- NEFUNKČNÍ TRELÁŽE BUDOU DEMONTOVÁNY A ULOŽENY DO SKLADU DLE POKYNŮ INVESTORA

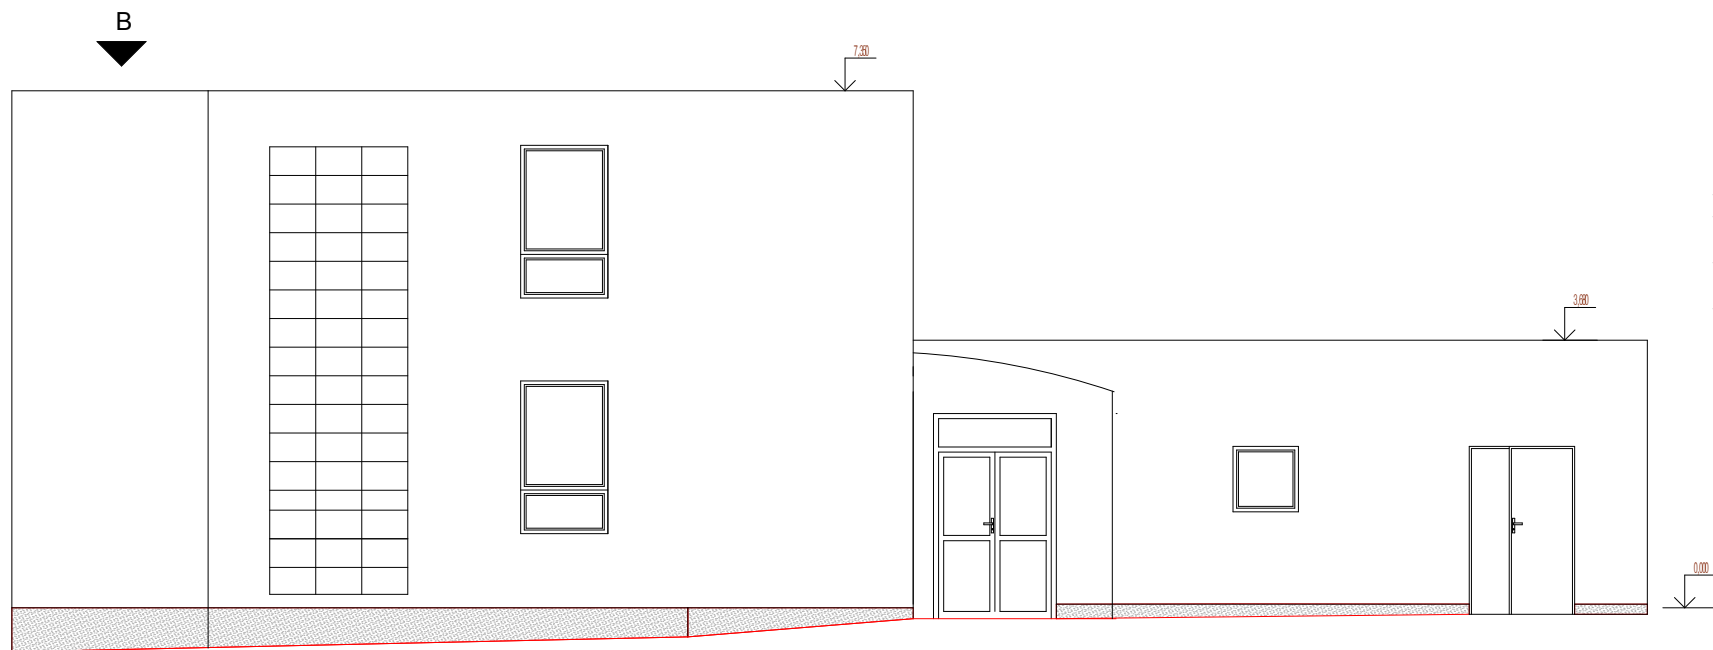

LEGENDA :

- ① NOVÉ OKNO, 900X900 mm, PLASTOVÉ, BARVA BÍLÁ, Uw = 1,2 W.m-2.K-1, MIKROVENTILACE, SKLO ČÍRÉ PRŮHLEDNÉ 4-16-4, OTEVÍRAVO SKLOPNÉ, CELOOBRVODOVÉ KOVÁNÍ, POJISTKA PROTI SVĚŠENÍ KŘÍDLA - 6 ks
- Ⓚ1 VENKOVNÍ PARAPET, TITANZINEK, DÉLKA 900 mm, RŠ 280 mm, ILEPENÍ ENKOLITEM - 6 ks
- Ⓚ1 Vnitřní parapet, plastový, délka 900 mm, šířka 200 mm, lepení PUR pěnou - 6 ks

POZNÁMKA :

- PŘED ZAHÁJENÍM VÝROBY BUDE PROVEDENO ZAMĚŘENÍ PRVKŮ DLE SKUTEČNOSTI
- STÁVAJÍCÍ DŘEVĚNÁ OKNA NA SCHODIŠTI DEMONTOVAT VČ. VNITŘNÍCH A VNĚJŠÍCH PARAPETŮ
- NOVÁ OKNA OSADIT DO PŮVODNÍCH OTVORŮ, OSTĚNÍ OPRAVIT OMÍTKOU A OPATŘIT MALBOU DLE BARVY FASÁDY
- VNITŘNÍ A VENKOVNÍ PARAPETY OSADIT DLE PŮVODNÍCH ROZMĚRŮ

název : OPRAVY A PRÁCE ÚDRŽBY ČESKÁ ŠKOLNÍ INSPEKCE ARABSKÁ 683, PRAHA 6				
investor : Česká školní inspekce Fráni Šrámka 37 Praha 5 150 21		kontroloval: kreslil : Ing. Jiří Chmel Sokolská 136/53 Valašské Meziříčí 757 01		
objekt - provozní soubor : PAVILON A				
název výkresu : POHLEDY A, B				
část :				
počet A4 : 2A4		datum vydání : 9/2013		
stupeň : DVD		měřítko : 1 : 100		
číslo zakázky : 2013-ČŠI		č.zak.profese :		kopie č. :
znač. výkresu :	A.2.2.9	<div></div> <div></div>		
	profese :			