


Rozvaděč 19"- R1

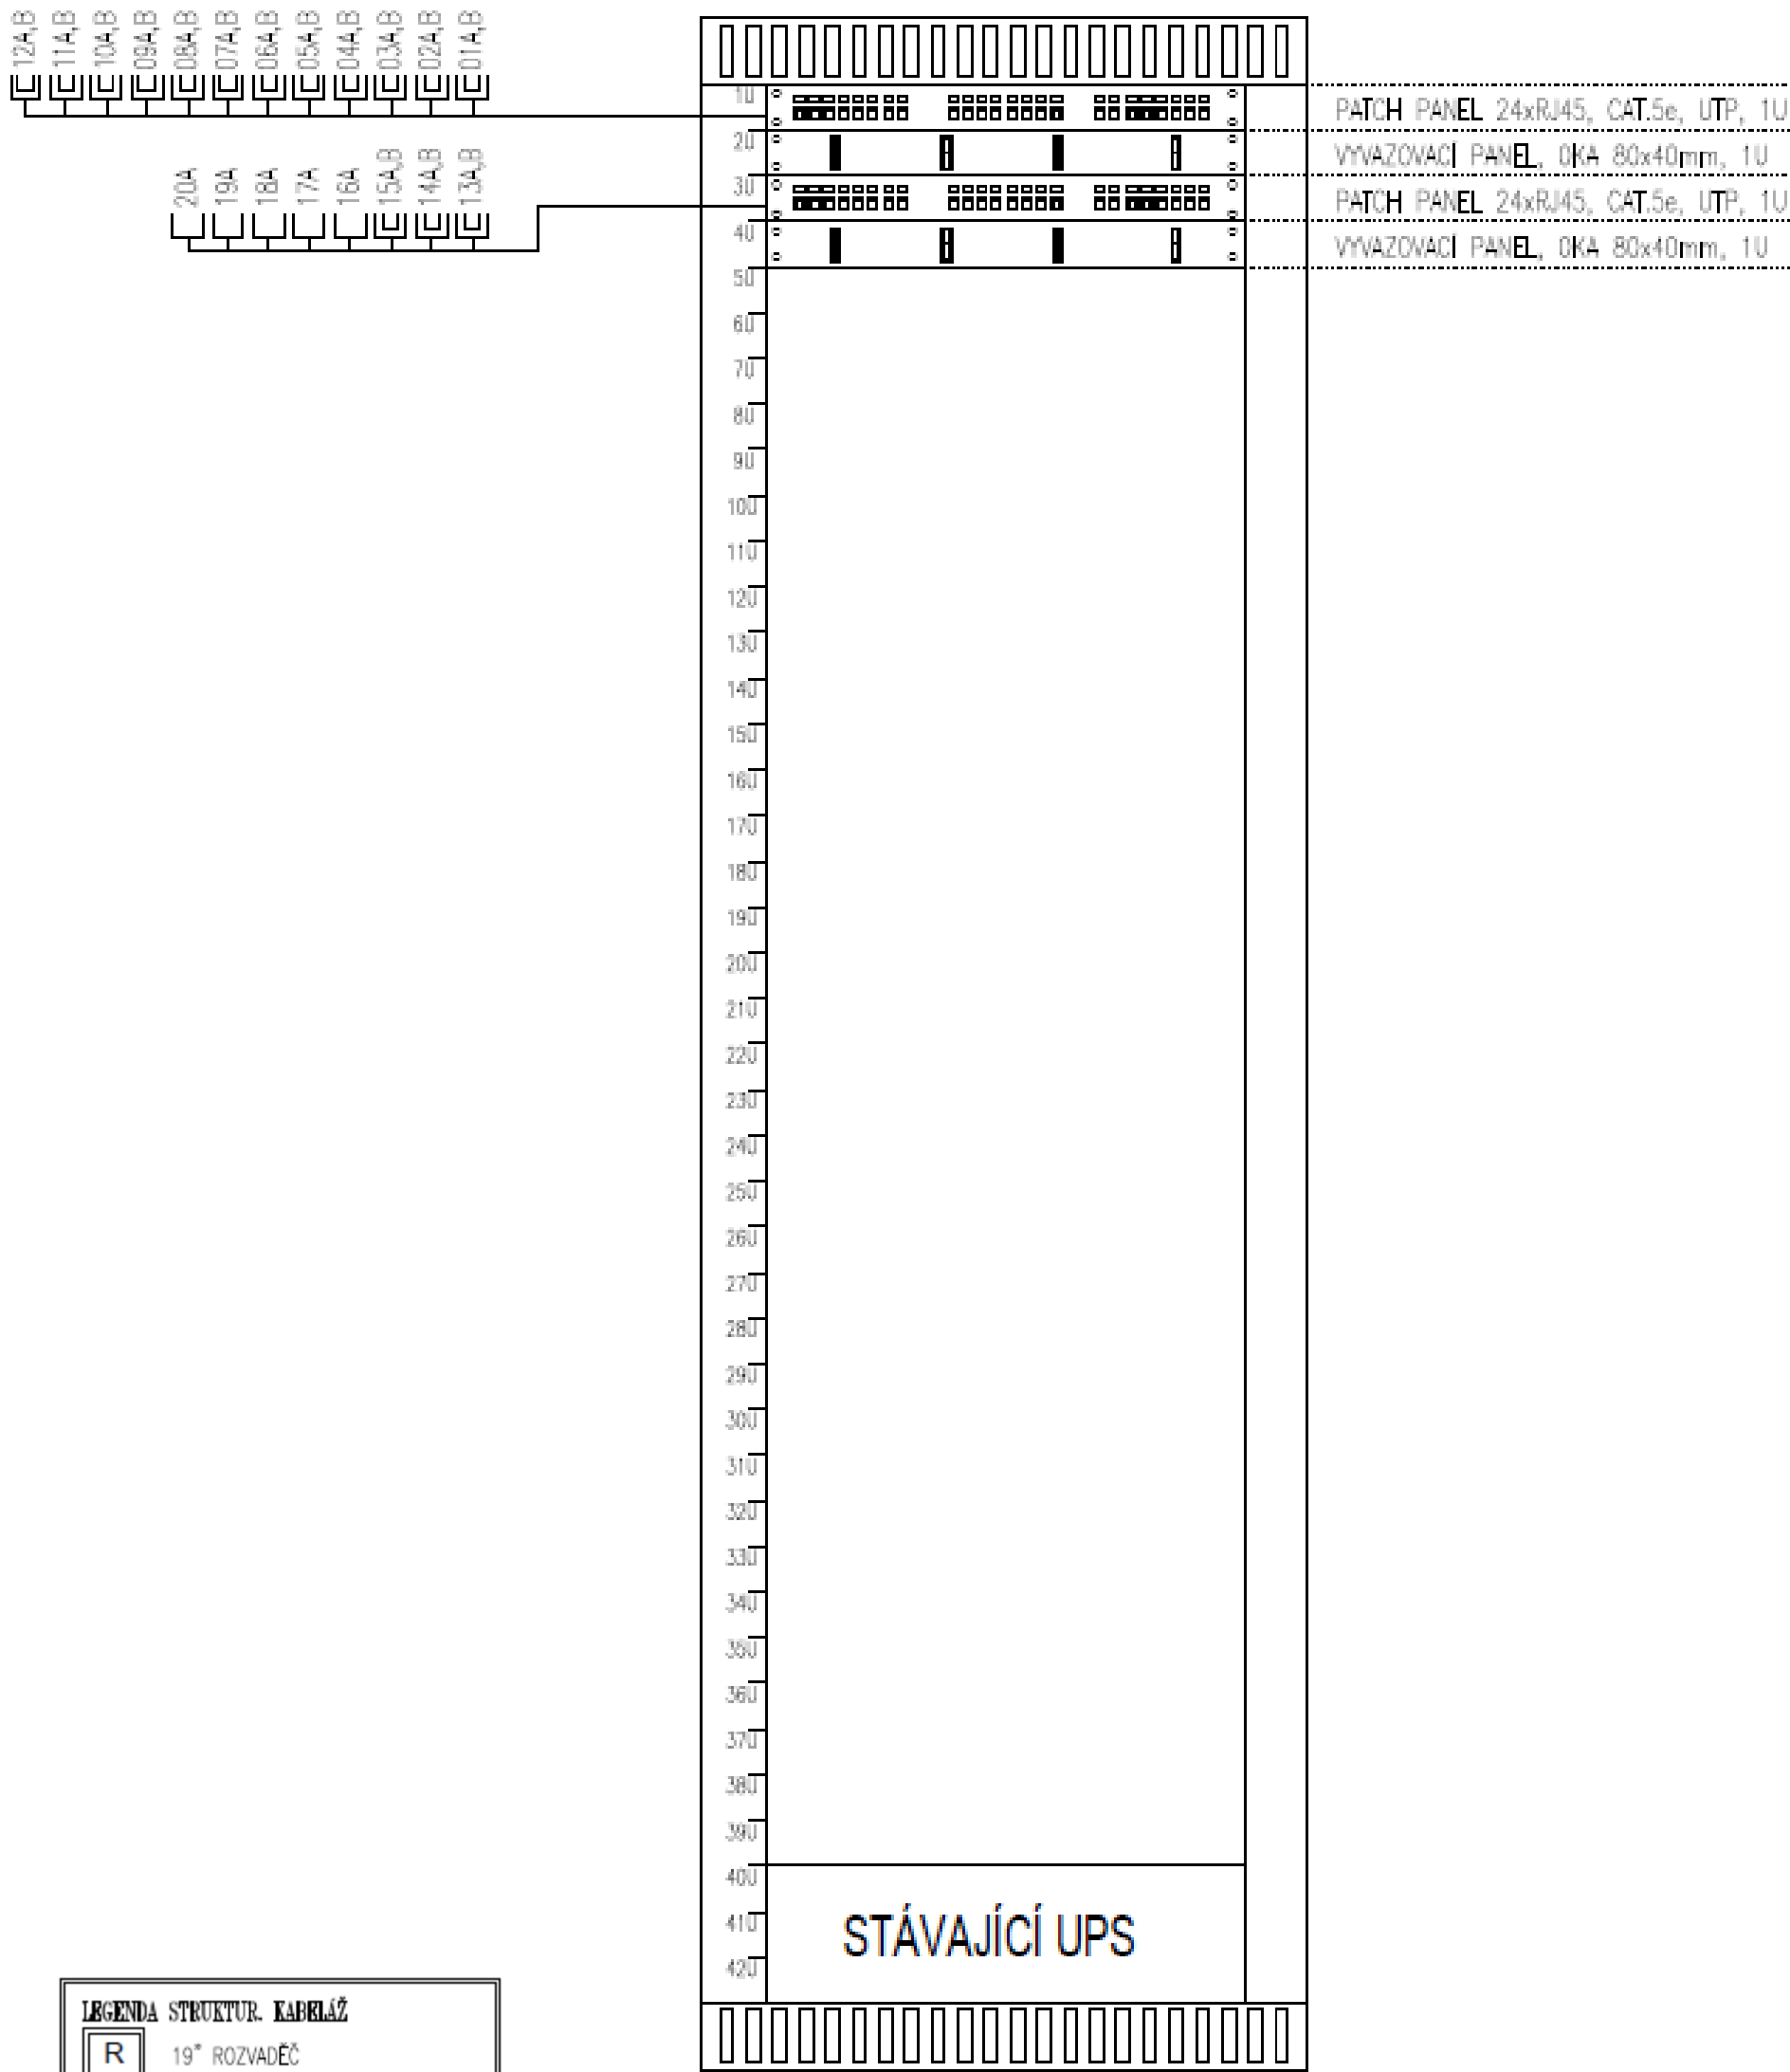

BLOKOVÉ SCHEMA