



PŘÍČNÝ ŘEZ A-A'

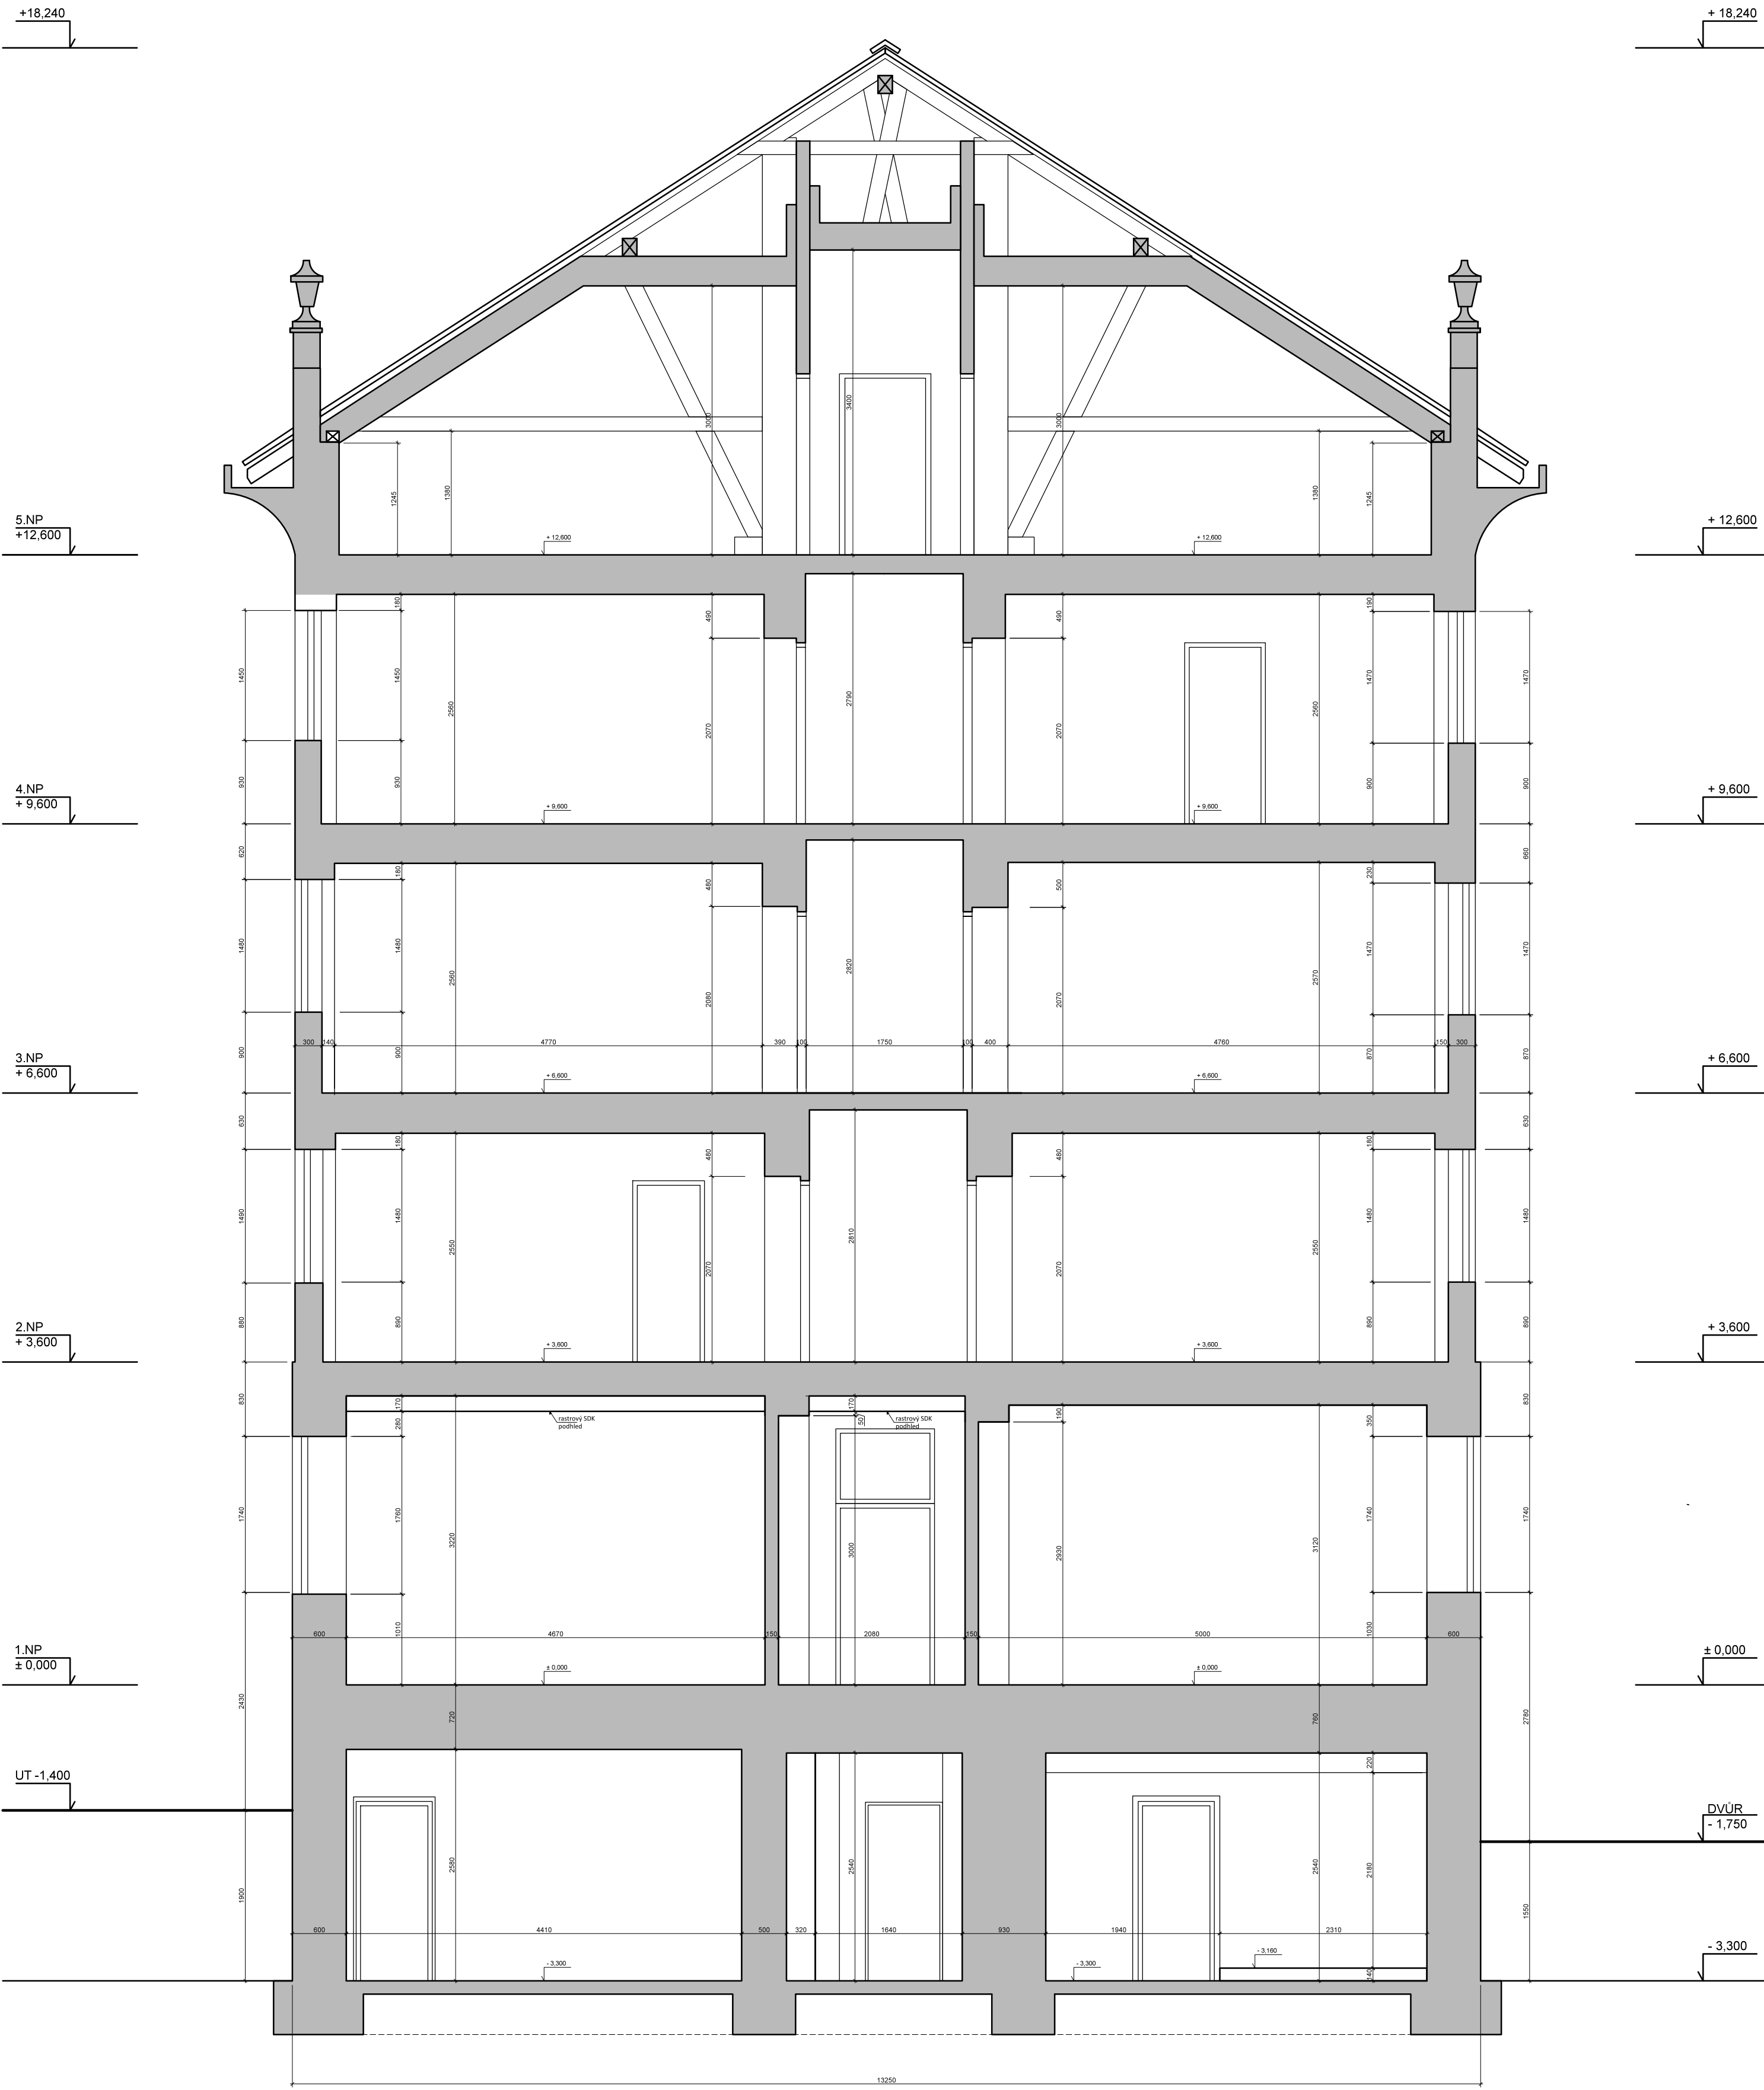

PODÉLNÝ ŘEZ B-B'

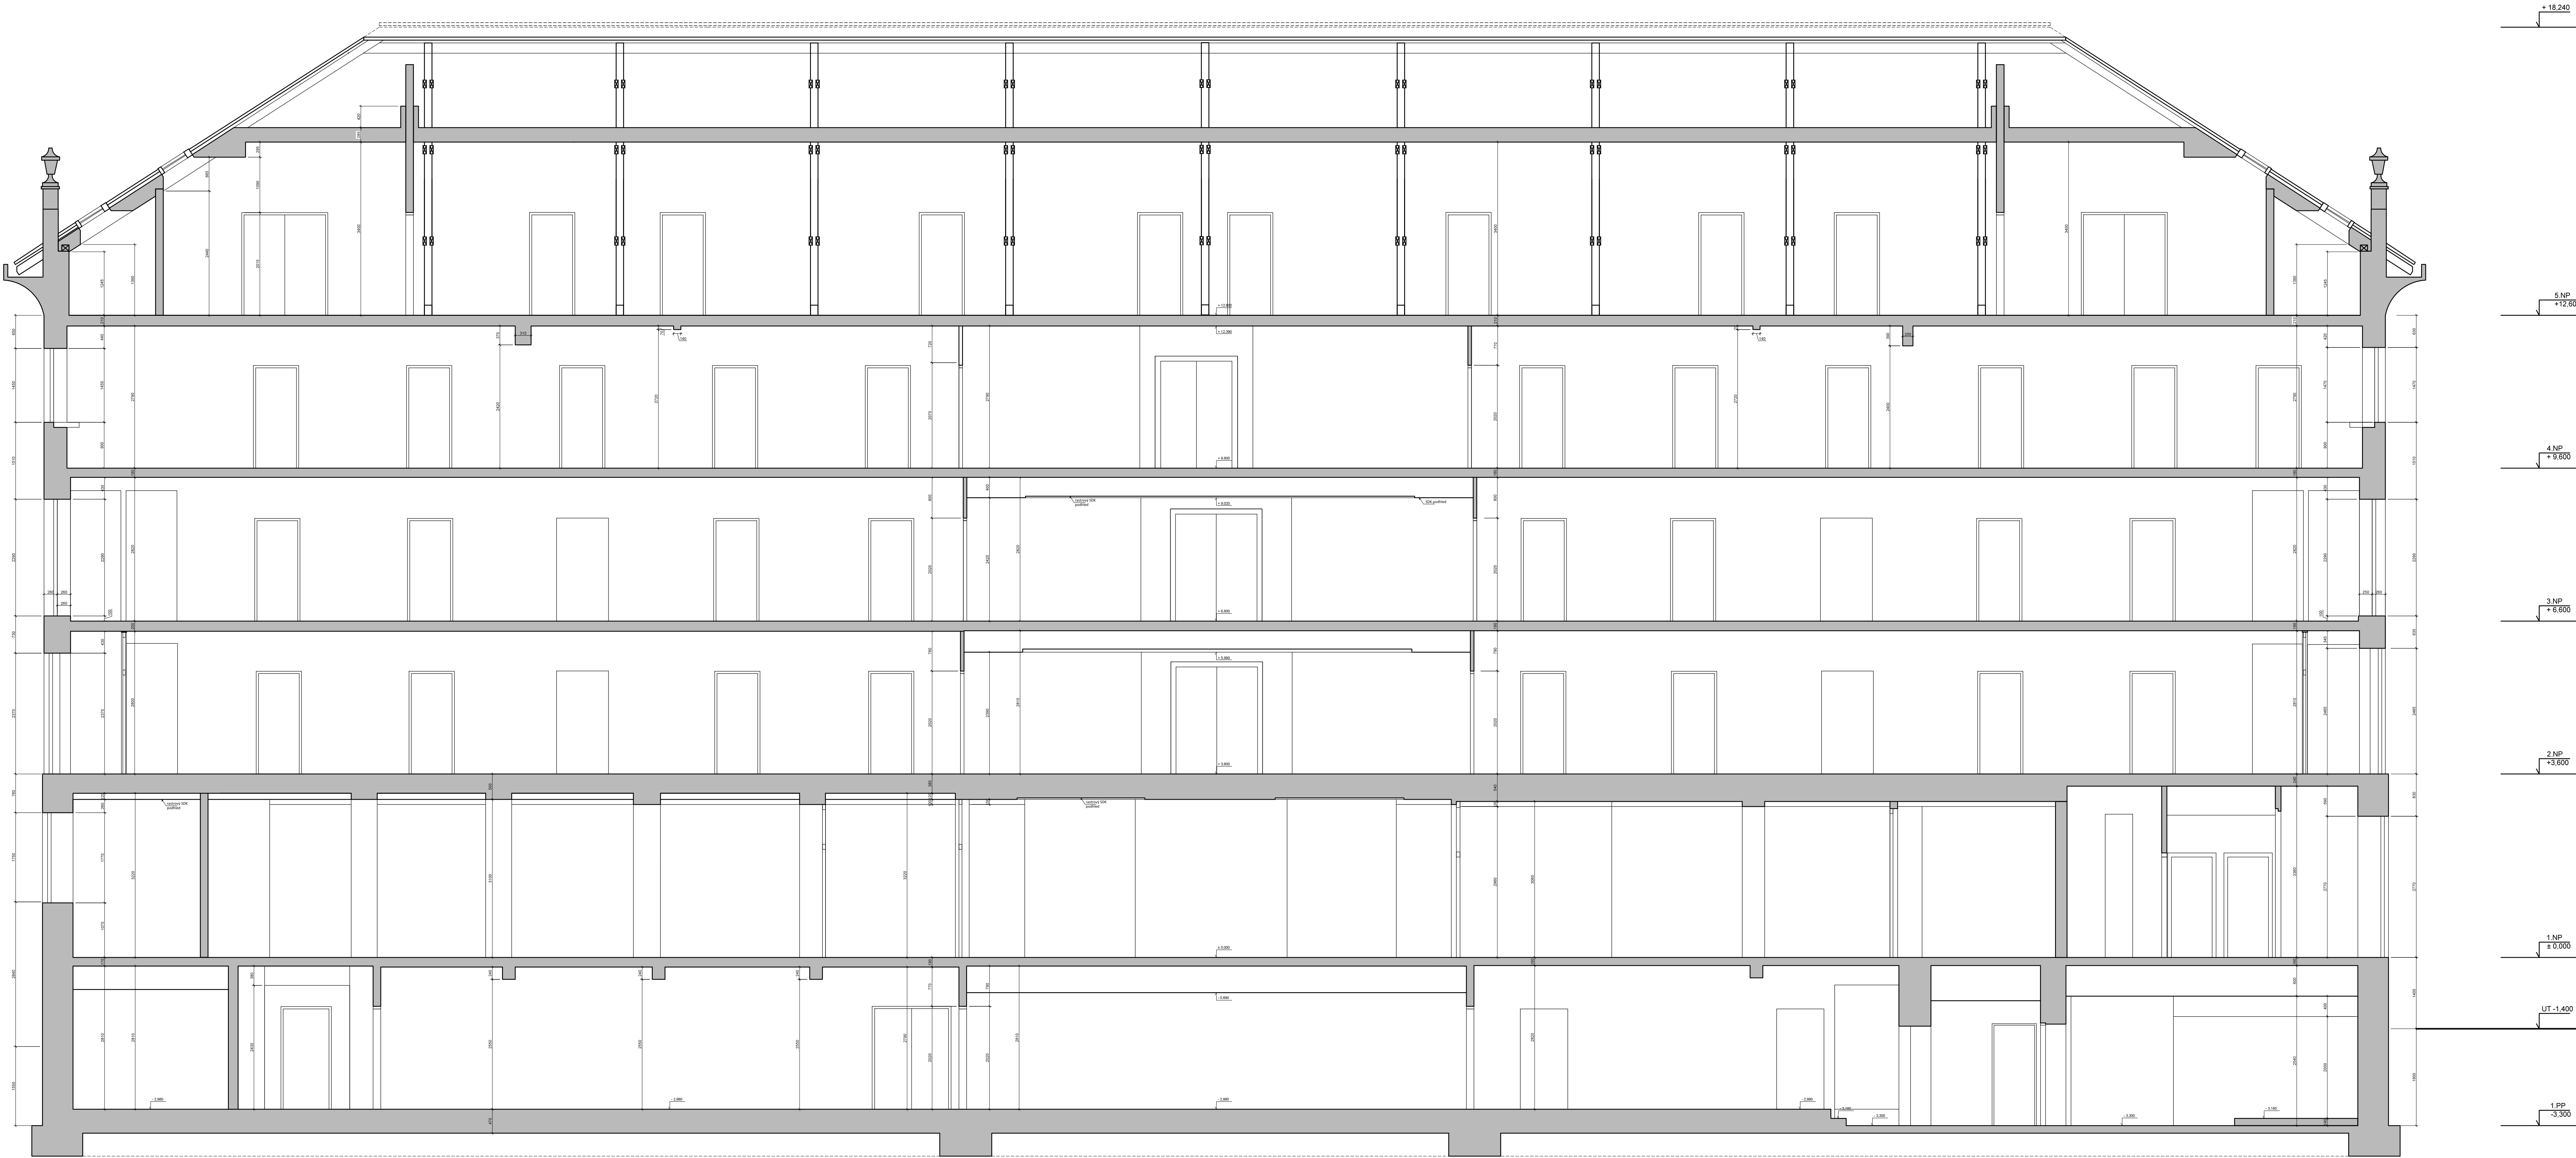

Česká školní inspekce			
ZAMĚŘENÍ OBJEKTU INSPEKTORÁTU			
podpovědný projektant	Jan Ranný ranny@seznam.cz	investor	Česká školní inspekce
výpracoval	Jan Ranný ranny@seznam.cz	datum	08/2014
název díla	ČESKÁ ŠKOLNÍ INSPEKCE	formát	9 x A4
FRÁŇI ŠRÁMKA 37 150 21 PRAHA 5		měřítko	1:50
REZ PODÉLNÝ REZ PŘÍČNÝ		část dokumentace	Stavby výhledu
		STAVEBNÍ	S.R.1