


3.NADZEMNÍ PODLAŽÍ - 2. PATRO
M 1:100

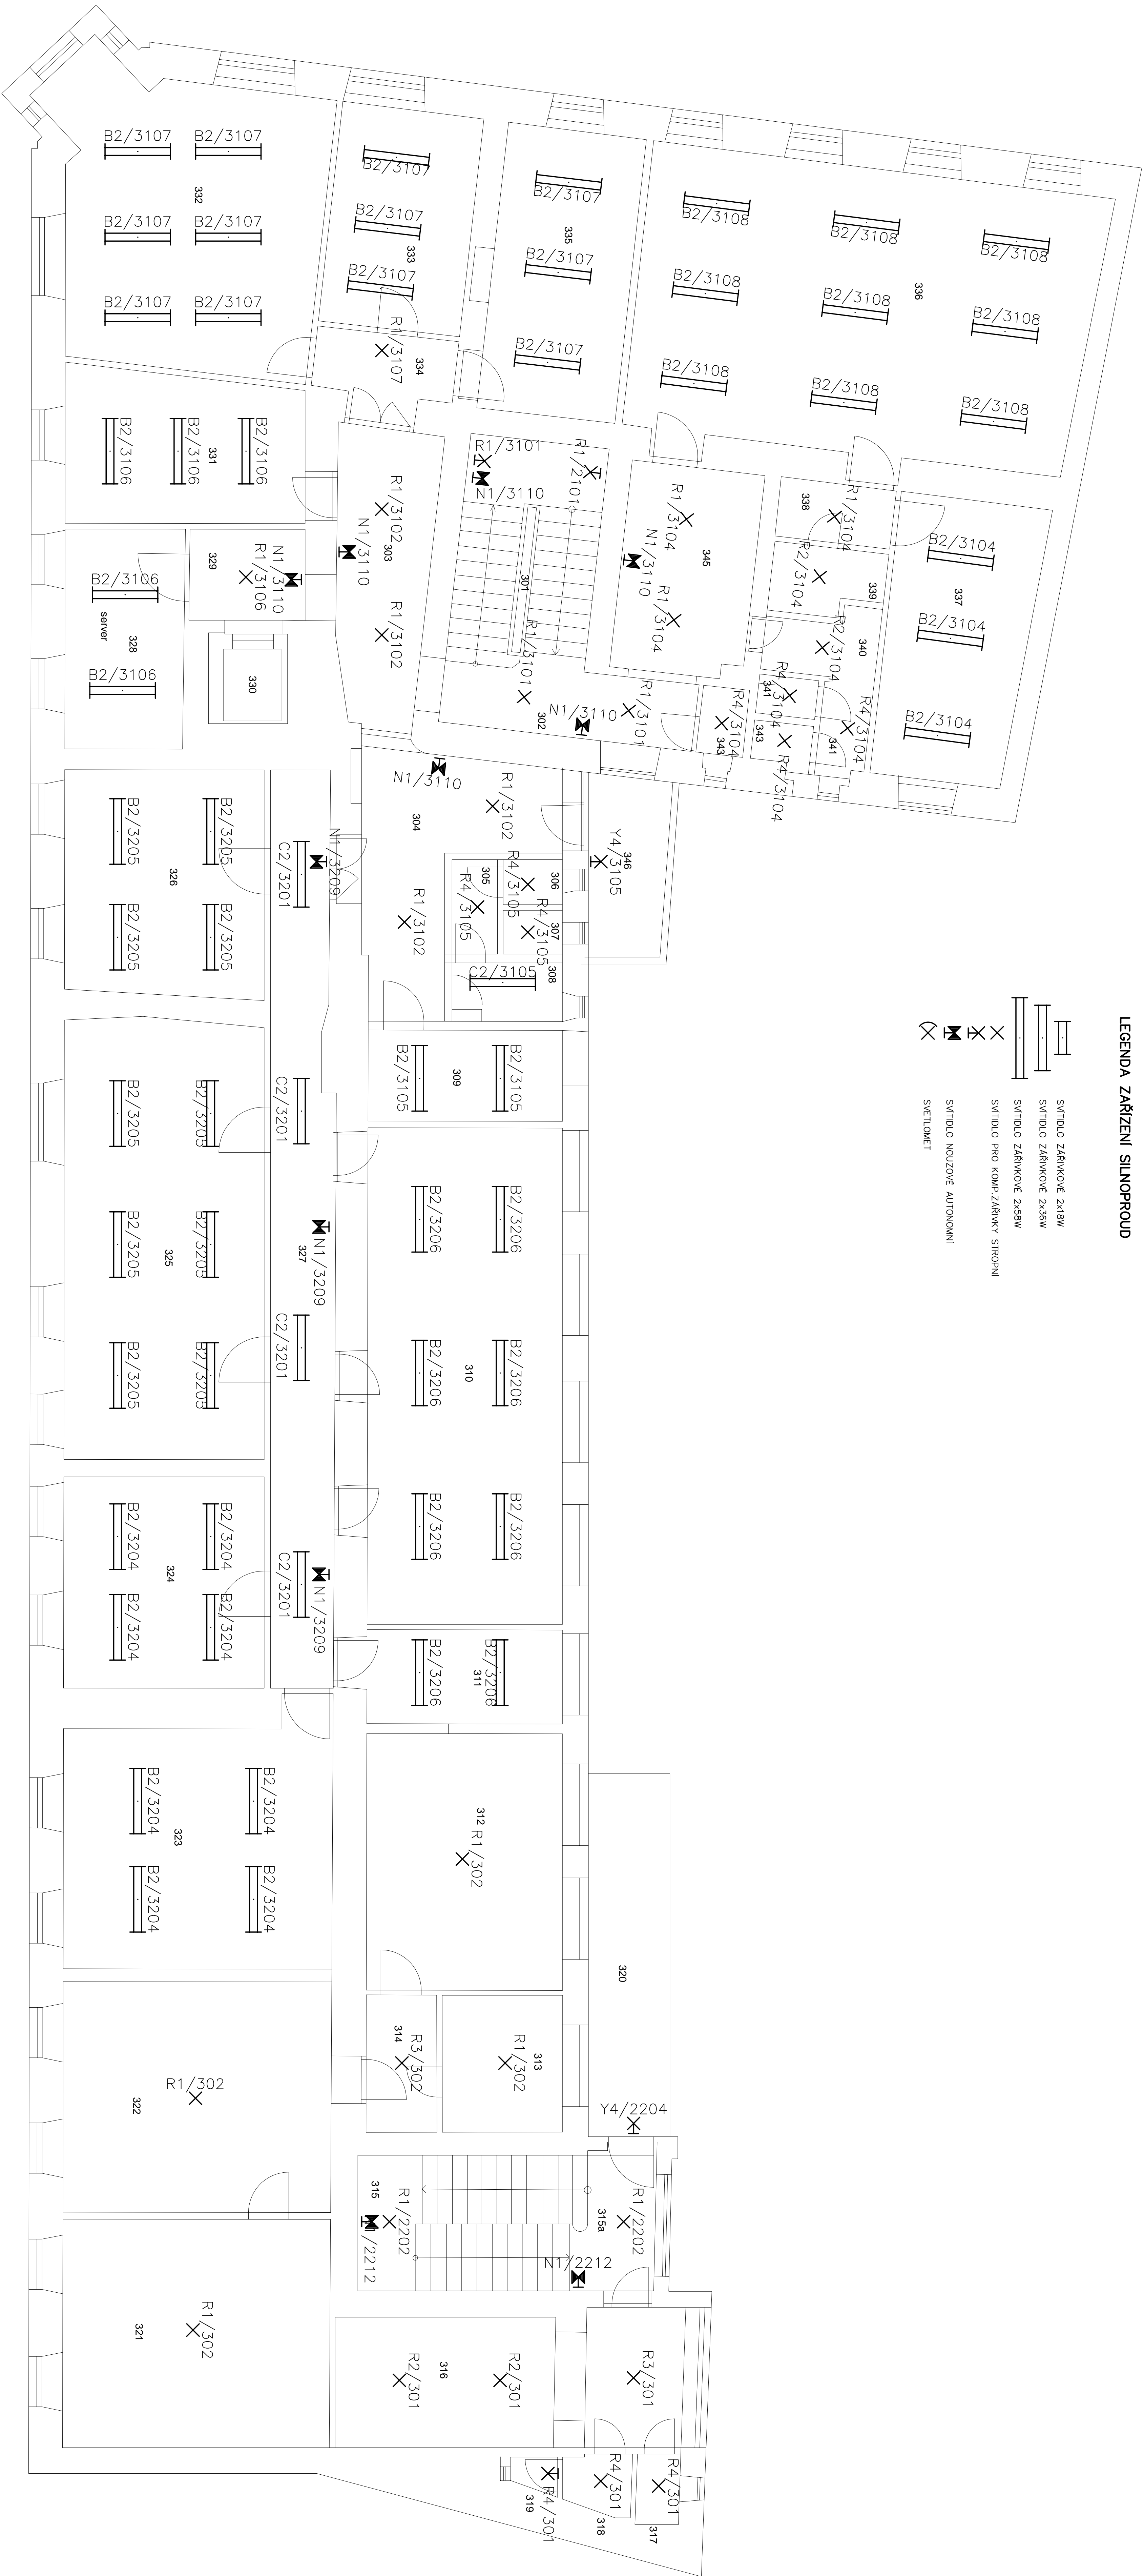

LEGENDA ZAŘÍZENÍ SILNOPROUD

- SVÍTLIDLO ZAŘÍKOVÉ 2x18W
- SVÍTLIDLO ZAŘÍKOVÉ 2x35W
- SVÍTLIDLO ZAŘÍKOVÉ 2x55W
- SVÍTLIDLO PRO KOMP.ZAŘÍKOVÝ STROPNÍ
- SVÍTLIDLO NOLUZOVE AUTONOMNÍ
- SVĚTLOMET

LEGENDA MÍSTNOSTÍ

číslo	využití	rozměry	výška
301	schodiště	2800x4400	3300
302	chodba	1300x5000	
303	chodba	1800x6000	
304	chodba	5200x4000	
305	soc.zařízení	800x1800	
306	w.c	850x1200	
307	w.c	850x1200	
308	kuchynka	1150x2000	
309	kancelář	3800x1800	
310	kancelář	3800x9800	
311	kancelář	3800x1900	
312	Byt-Lůžnice	3800x5100	
313	Byt-koupelna	2700x2400	
314	Byt-chodba	1300x2700	
315	schodiště	4400x2700	
316	spojovací chodba	1300x3000	
317	Byt-zádvěr	2600x7200	
318	sklad	1400x850	
319	sklad	1200x1300	
320	sklad	800x800	
321	balkon	1300x7200	
322	Byt-poko	4500x5300	
323	Byt-poko	4600x5300	
324	kancelář	4800x5300	
325	kancelář	3800x4200	
326	kancelář	8800x4200	
327	chodba	1300x18300	
328	kancelář	2200x4300	
329	chodba	2250x1700	
330	vytáh	1400x1100	
331	kancelář	4600x3100	
332	kancelář	5700x4900	
333	kancelář	4500x2800	
334	chodba	1200x2800	
335	kancelář	5600x2700	
336	kancelář	5600x9100	
337	kancelář	5600x3000	
338	chodba	2250x1200	
339	sklad	1400x2250	
340	soc.zařízení	2250x1100	
341	soc.zařízení	900x1700	
342	w.c	1200x800	
343	w.c	1200x800	
344	úklid	900x1300	
345	chodba	2600x4100	
346	balkon	3800x1800	

LIST C.: 1		Přídorys 3.NP – Osazení svítidel		ARCHIVNÍ ČÍSLO: 11–803
OBJ.C.,PJ: Světelné EI	ZAK.ČÍSLO: 11–803	AKCE: Rekonstrukce elektroinstalace objektu ČŠI Brno	VYKRES ČÍSLO: V04	
PROVEDL: Čunek Pavel	DATUM: 07/2012	INVESTOR: Česká škola inspekce		