


2.NADZEMNÍ PODLAŽÍ - 1. PATRO
M 1:100

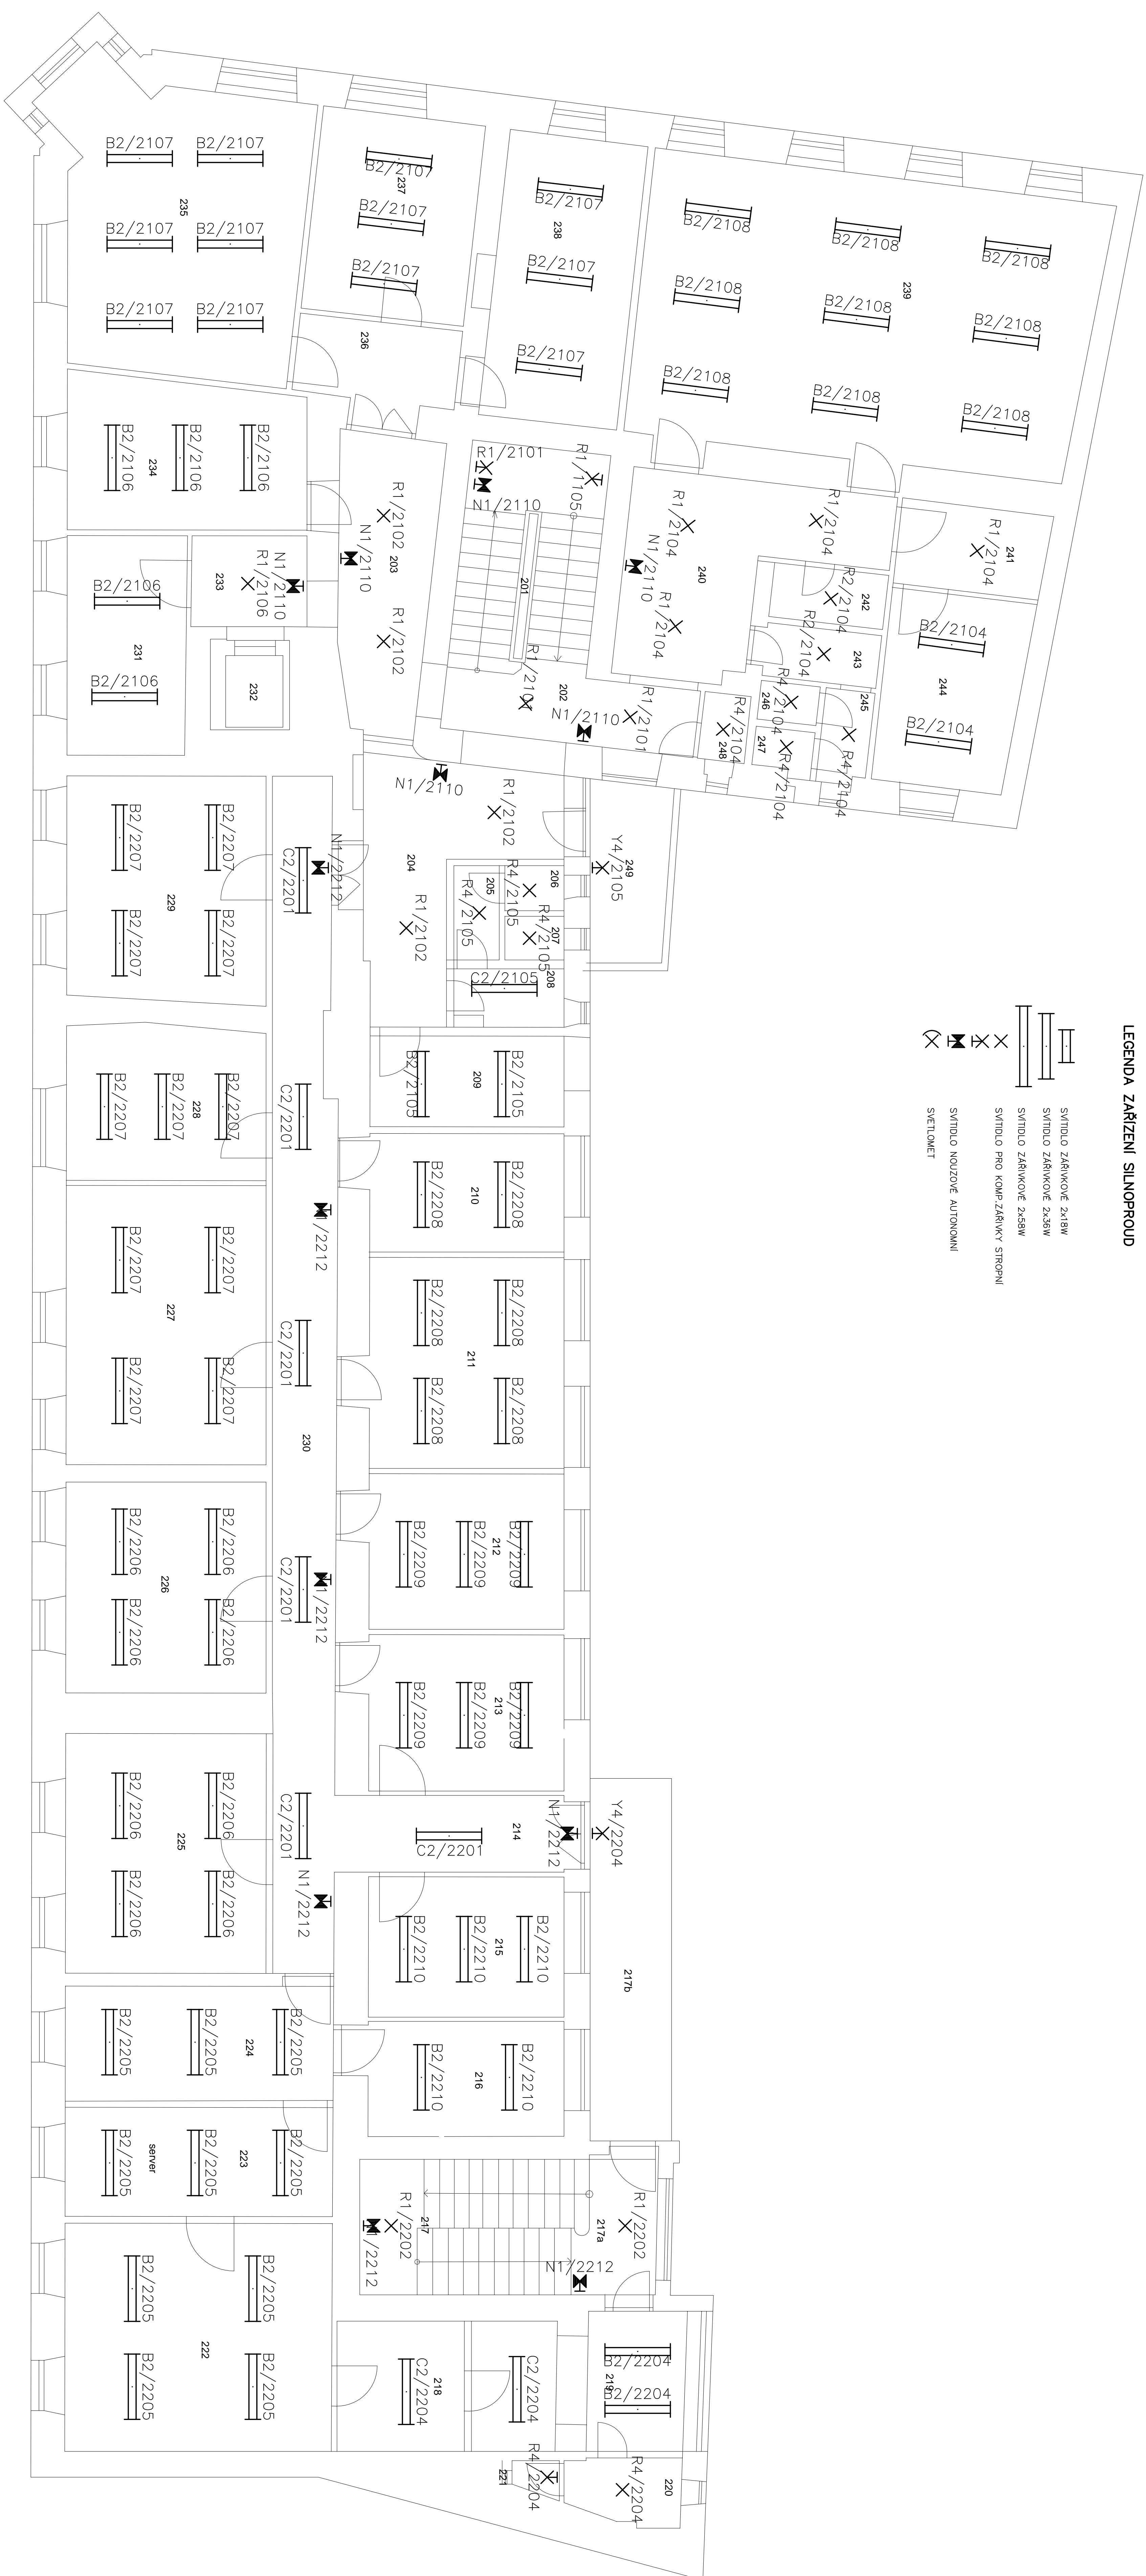

LEGENDA MÍSTNOSTÍ

číslo	využití	rozměry	výška
201	schodiště	2800x4400	3300
202	chodba	1300x5000	
203	chodba	1800x6000	
204	chodba	5200x4600	
205	soc.zařizení	800x1800	
206	w.c.	850x1200	
207	w.c.	850x1200	
208	kuchyňka	1150x2000	
209	kancelář	3700x1900	
210	kancelář	2400x3700	
211	kancelář	4200x3700	
212	kancelář	3000x3700	
213	kancelář	3100x3700	
214	chodba	4800x1900	
215	kancelář	2800x3700	
216	kancelář	2250x3700	
217	schodiště	4400x2700	
217a	spolovrací chodba	1300x3000	
217b	balcon	1500x7200	
218	chodba	2900x2700	
219	kancelář	2700x4200	
220	sklad	1200x2400	
221	sklad	800x900	
222	kancelář	5250x4500	
223	kancelář	5250x2250	
224	kancelář	5250x2200	
225	kancelář	3900x4500	
226	kancelář	3900x4200	
227	kancelář	3900x5200	
228	kancelář	3900x3300	
229	kancelář	3900x4500	
230	chodba	1300x2400	
231	kancelář	4300x2250	
232	vytáp.	1400x1100	
233	chodba	1700x2300	
234	kancelář	4600x3100	
235	kancelář	5700x4700	
236	chodba	1500x3200	
237	kancelář	4100x3200	
238	kancelář	2700x5600	
239	kancelář	5600x9000	
240	chodba	4100x5200	
241	chodba	1600x3000	
242	sklad	2200x1100	
243	soc.zařizení	2400x1100	
244	kancelář	2800x3300	
245	soc.zařizení	1000x1500	
246	w.c.	1000x800	
247	w.c.	1000x800	
248	w.c.	800x1300	
249	balcon	3800x1500	

LIST C.: LISTU:	1	Přidorys 2.NP – Osazení svítidel			ARCHIVNÍ ČÍSLO: 11 – 803
		OBJ.C.,P.J.: SVĚTLÉD E1	ZAK.ČÍSLO: 11 – 803	AKCE: Rekonstrukce elektroinstalace objektu ČŠI, Brno	YKRES ČÍSLO: V03
		PROVEDL: Čunek Pavel	DATUM: 07/2012	INVESTOR: Česko slovní inspekce	